



APARTAMENTY KOŚCIUSZKO

Więcej niż adres

KONTAKT

+48 531 759 811

biuro@damsdeveloper.pl

www.apartamentykosciuszko.pl



GARAŻE & KOMÓRKI LOKATORSKIE

KONDYGNACJA PARTER


8 MIEJSC PARKINGOWYCH
WEWNĄTRZ BUDYNKU

11 KOMÓREK LOKATORSKICH



Na parterze budynku znajduje się nowoczesna i funkcjonalna przestrzeń zaprojektowana z myślą o wygodzie mieszkańców. Do dyspozycji właścicieli przewidziano przestronne stanowiska garażowe, które zapewniają komfortowy i bezpieczny parking dla samochodów - bez względu na porę dnia czy warunki pogodowe. Każde miejsce zostało zaplanowane tak, aby umożliwić swobodne manewrowanie i łatwy dostęp.

Całość została zaprojektowana tak, aby łączyć funkcjonalność, estetykę i bezpieczeństwo, tworząc przestrzeń idealnie dopasowaną do potrzeb mieszkańców.

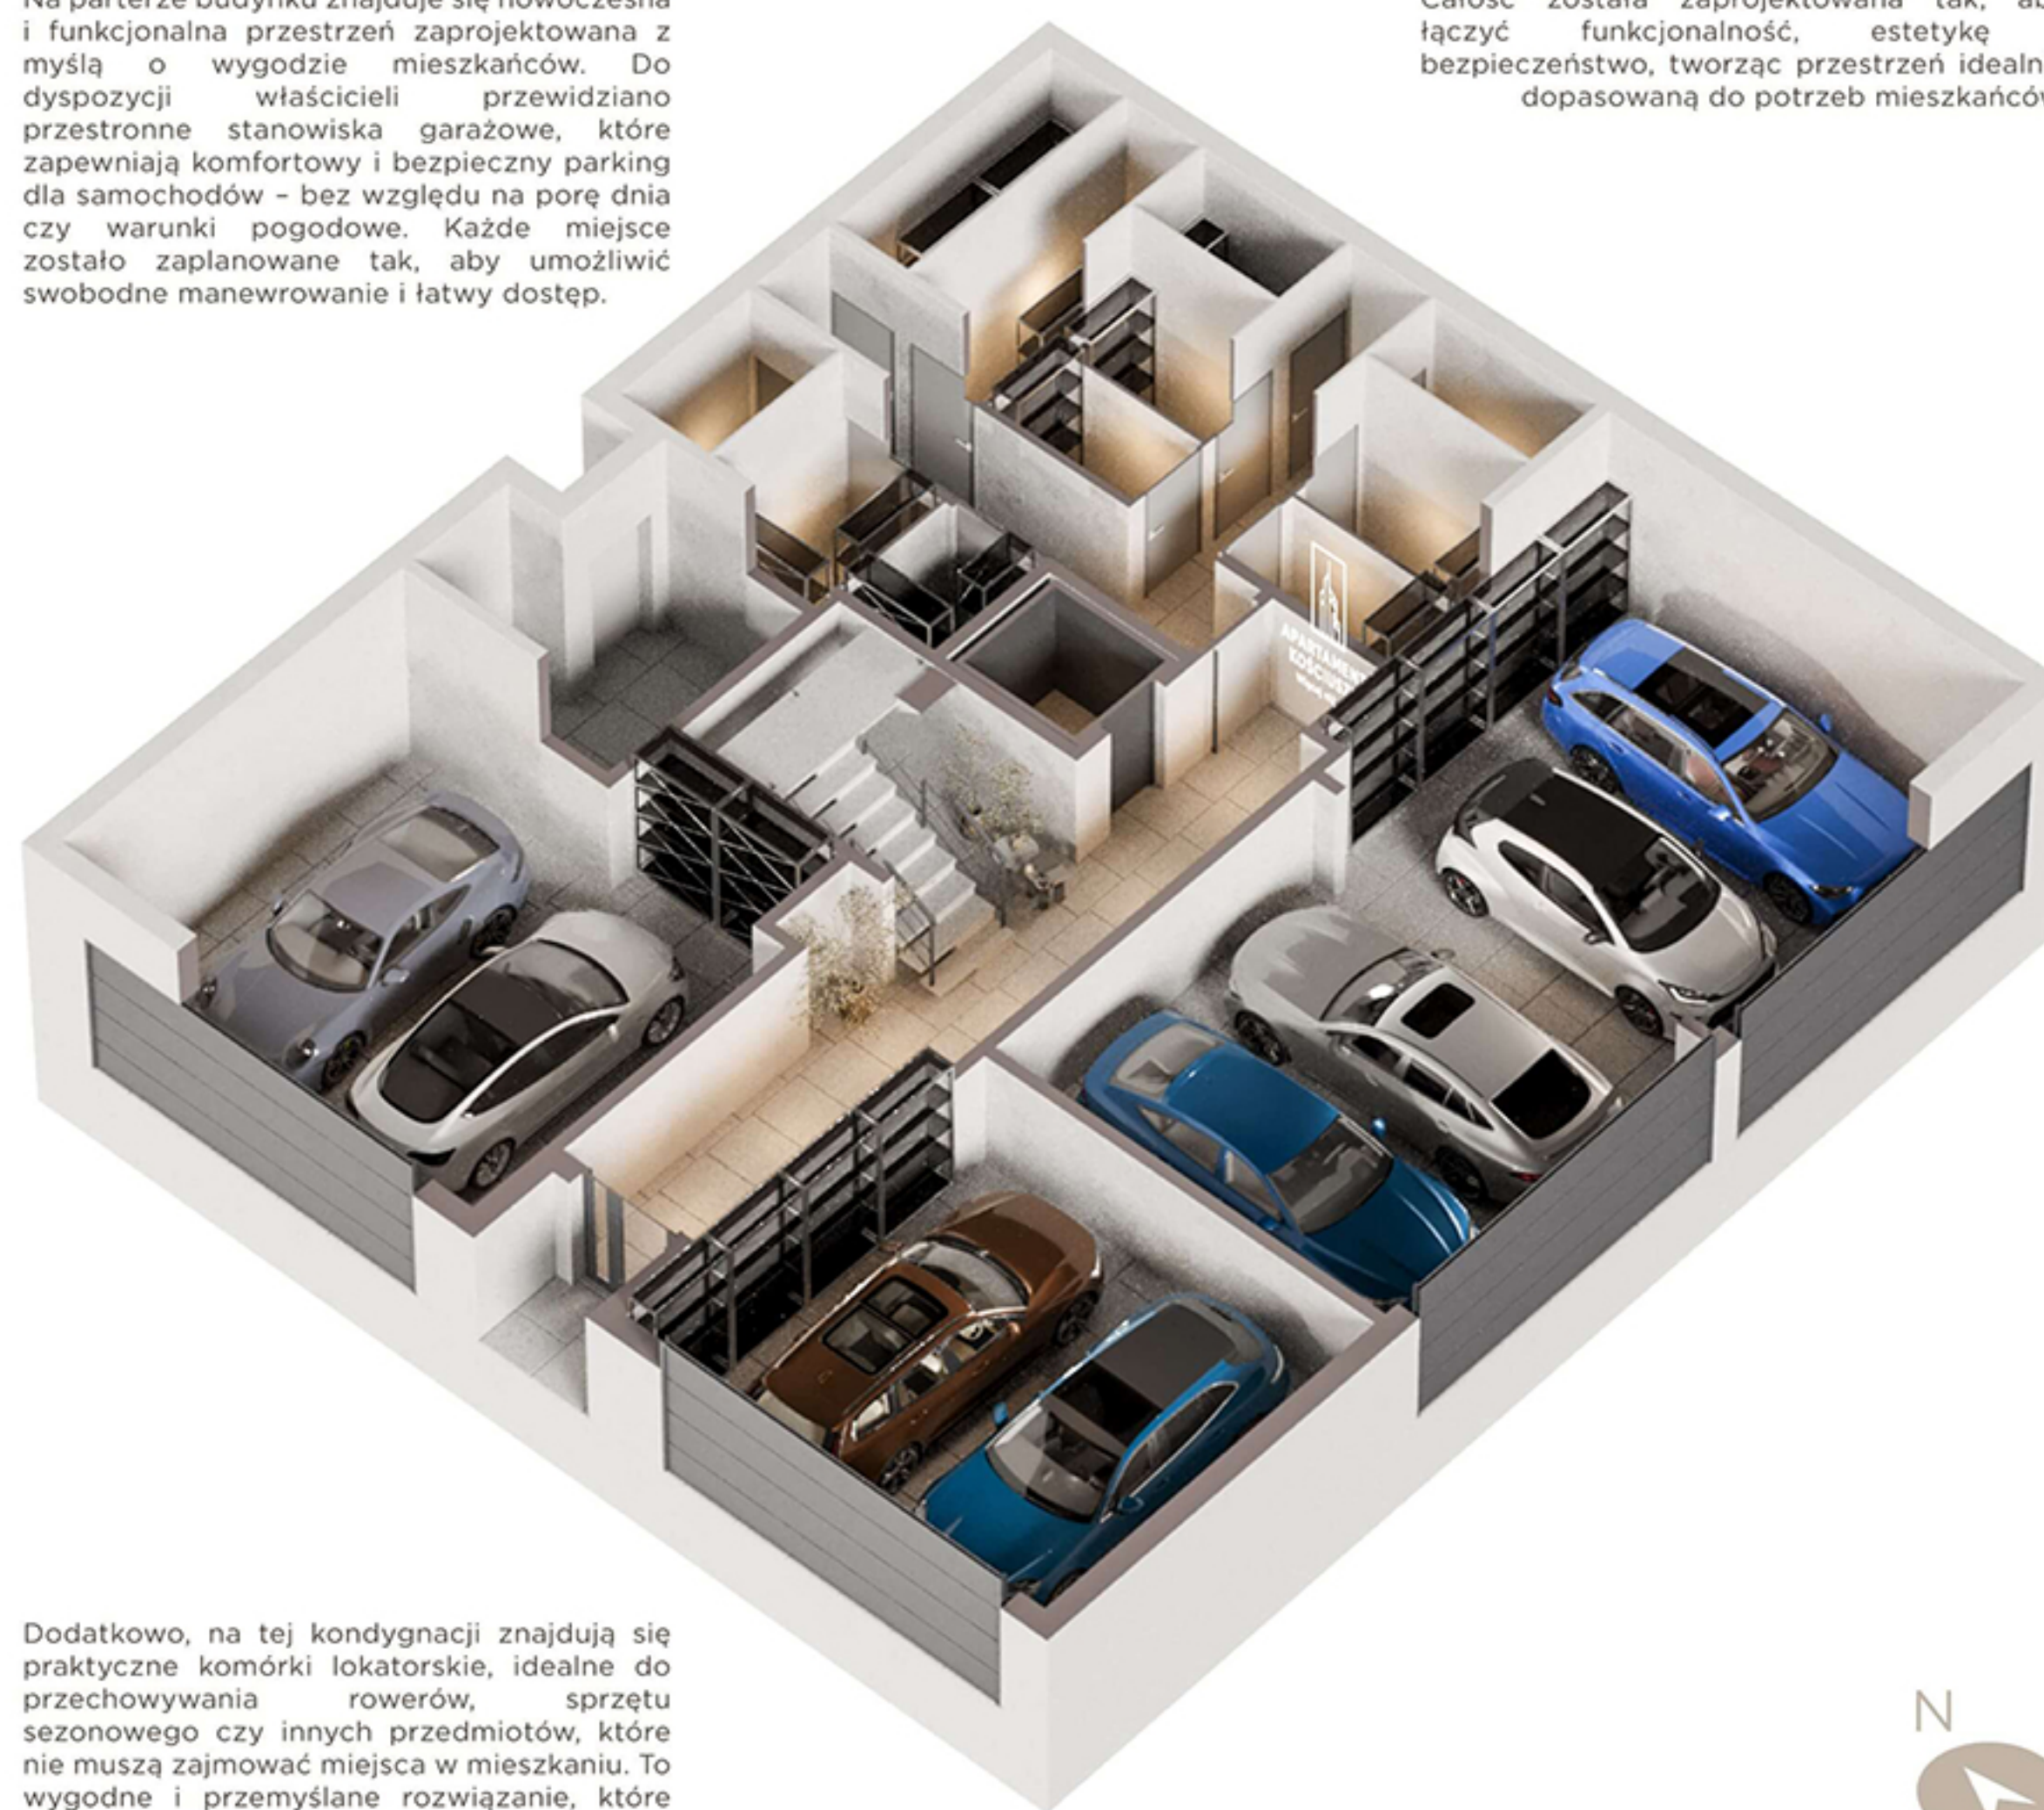

Dodatkowo, na tej kondygnacji znajdują się praktyczne komórki lokatorskie, idealne do przechowywania rowerów, sprzętu sezonowego czy innych przedmiotów, które nie muszą zajmować miejsca w mieszkaniu. To wygodne i przemyślane rozwiązanie, które podnosi komfort codziennego życia.



METRAŻ

0.1 GARAŻ 32,84 M²

0.2 GARAŻ 63,79 M²

0.3 GARAŻ 36,36 M²

0.4 KORYTARZ 22,60 M²

0.5 SCHODY 9,93 M²

0.6 KORYTARZ 12,48 M²

0.7 KOMÓRKA LOK. 2,79 M²

0.8 KOMÓRKA LOK. 2,82 M²

0.9 KOMÓRKA LOK. 2,80 M²

0.10 KOMÓRKA LOK. 2,61 M²

0.11 KOMÓRKA LOK. 2,60 M²

0.12 KOMÓRKA LOK. 2,59 M²

0.13 KOMÓRKA LOK. 4,10 M²

0.14 KOMÓRKA LOK. 4,10 M²

0.15 KOMÓRKA LOK. 2,94 M²

0.16 KOMÓRKA LOK. 3,25 M²

0.17 KOMÓRKA LOK. 2,61 M²

ŁĄCZNIE: 211,21 M²

0.18 SZYB WINDOWY 3,46 M²

0.19 POM. TECH. 8,10 M²

ŁĄCZNIE: 11,56 M²



*Niniejsza karta lokalu nie jest ofertą w rozumieniu kodeksu cywilnego. Aranżacja prezentowanego lokalu jest przykładowa i może ulec zmianie.