



APARTAMENTY KOŚCIUSZKO

Więcej niż adres

KONTAKT

+48 531 759 811

biuro@damsdeveloper.pl

www.apartamentykosciuszko.pl




KOMÓRKI LOKATORSKIE

KONDYGNACJA IV PIĘTRO

1 KOMÓRKA LOKATORSKA



Całość została zaprojektowana tak, aby łączyć funkcjonalność, estetykę i bezpieczeństwo, tworząc przestrzeń idealnie dopasowaną do potrzeb mieszkańców.

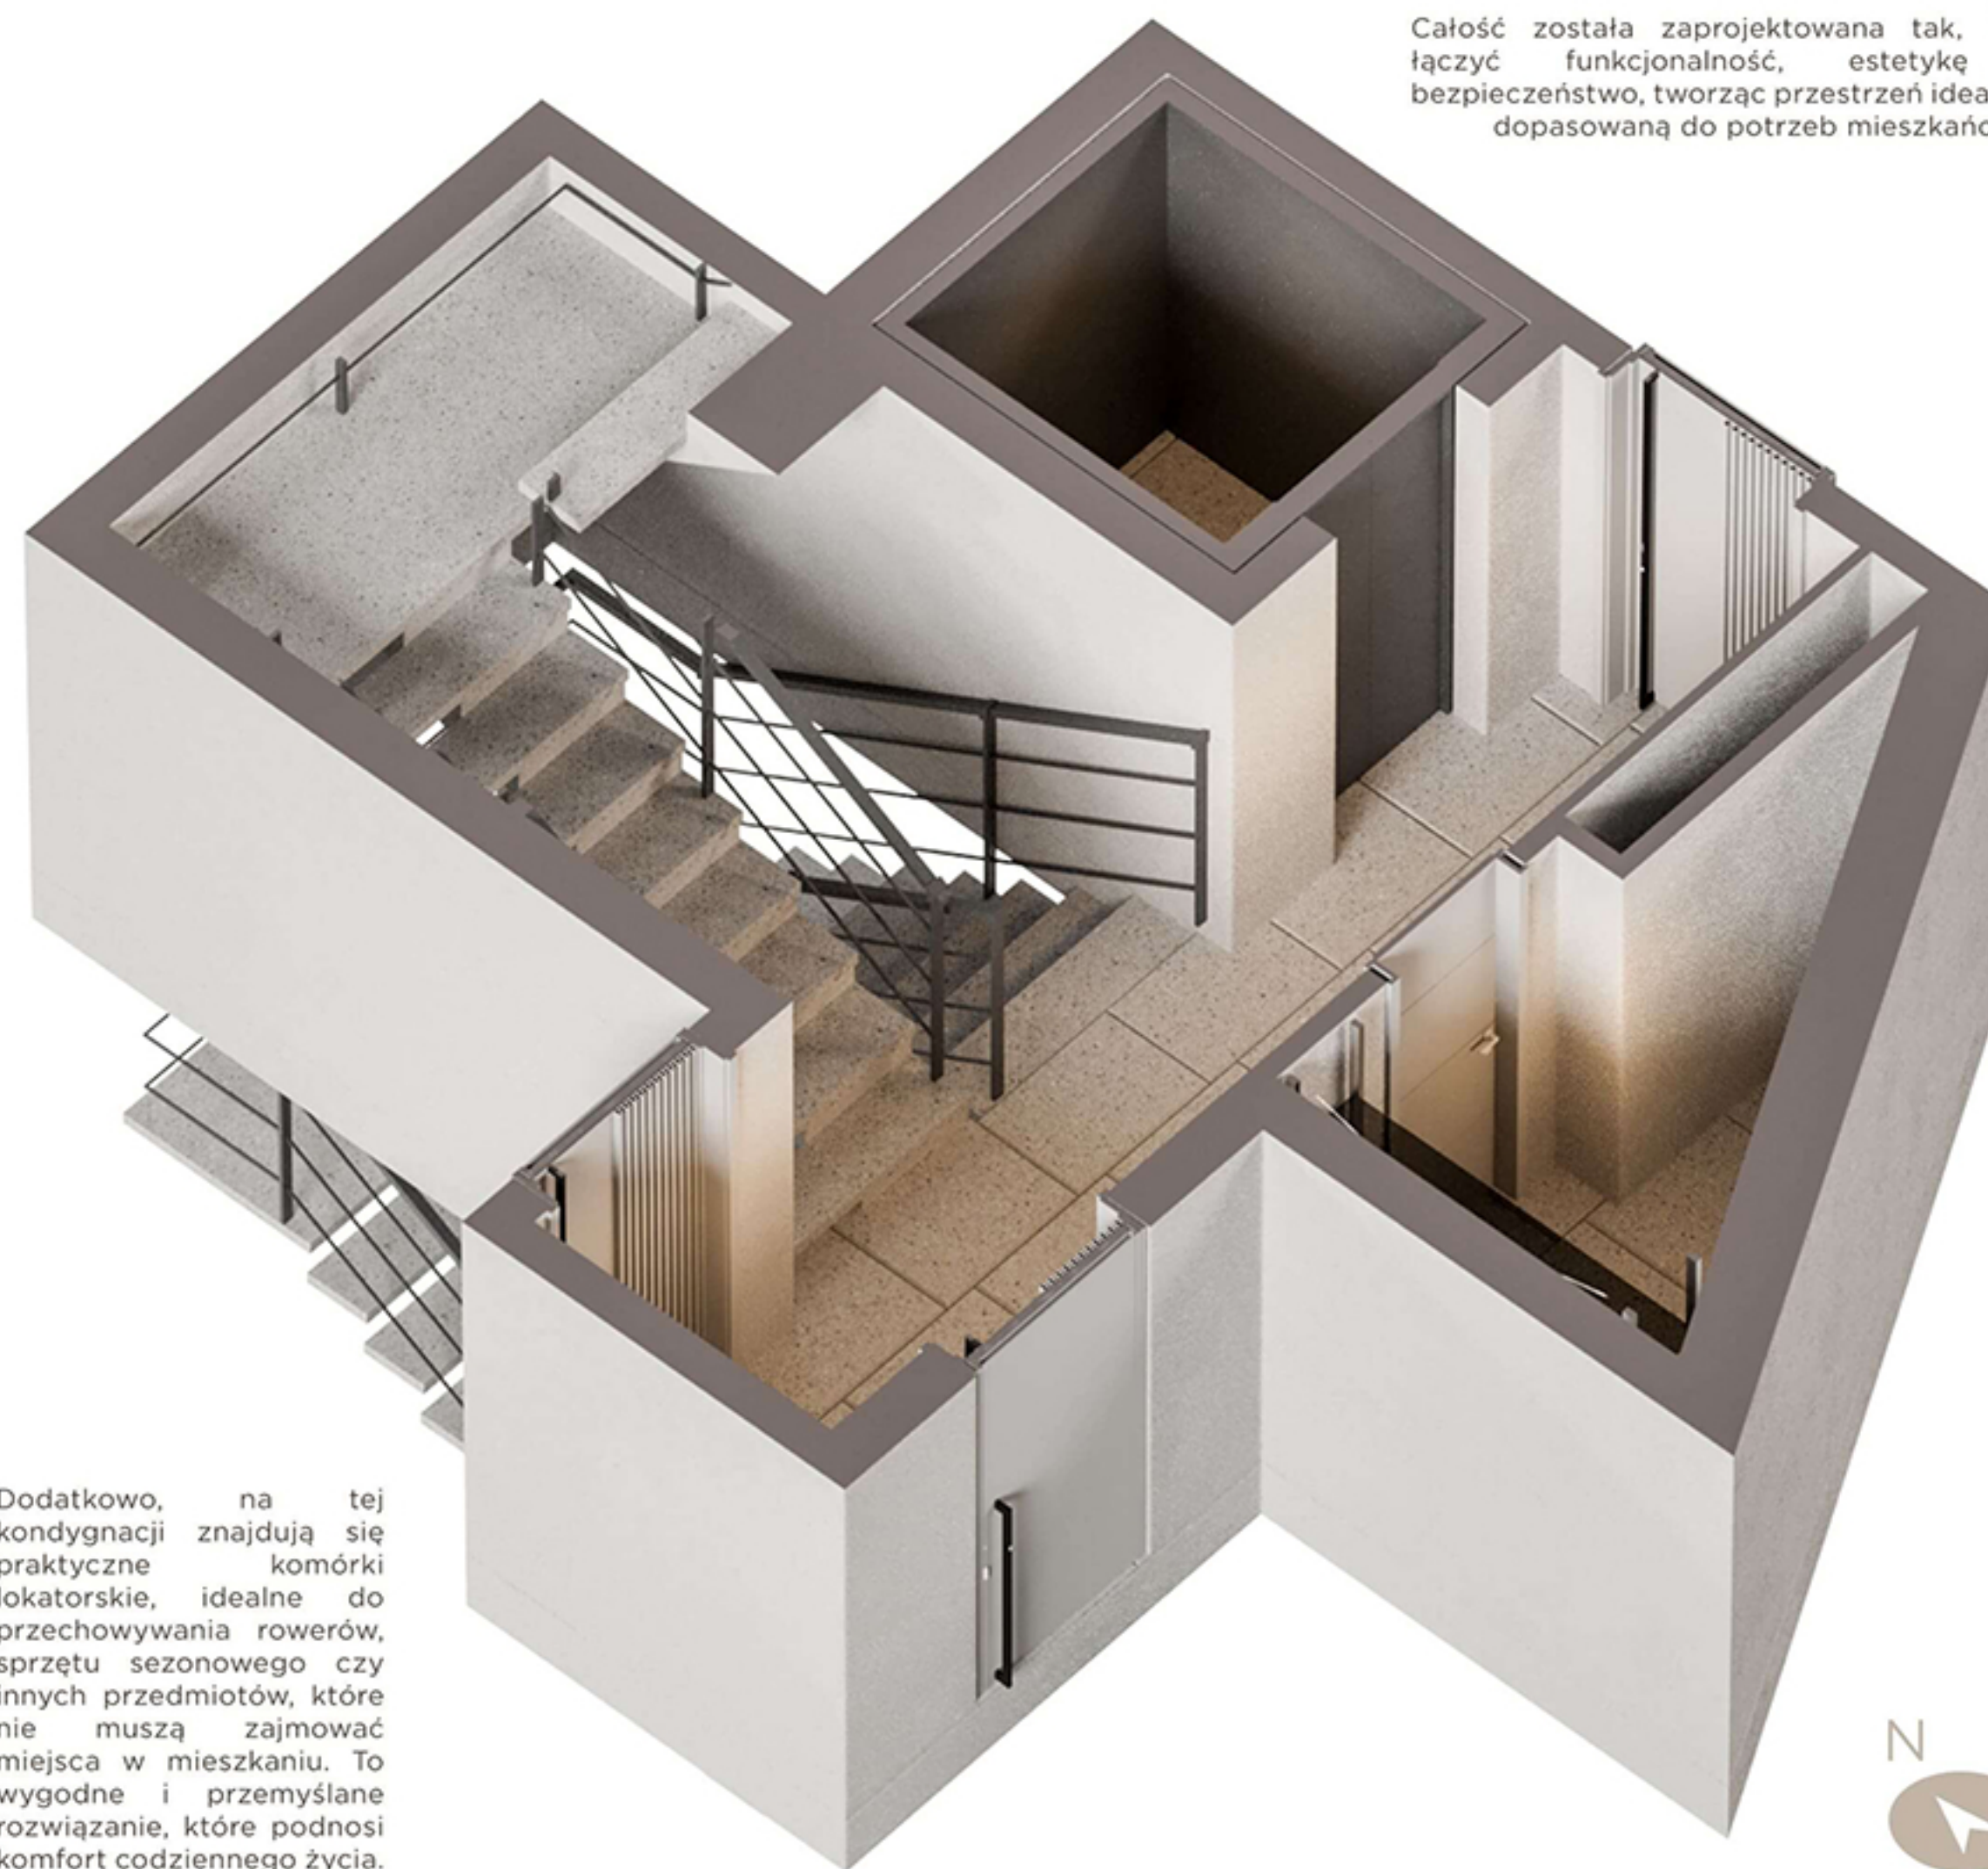

Dodatkowo, na tej kondygnacji znajdują się praktyczne komórki lokatorskie, idealne do przechowywania rowerów, sprzętu sezonowego czy innych przedmiotów, które nie muszą zajmować miejsca w mieszkaniu. To wygodne i przemyślane rozwiązanie, które podnosi komfort codziennego życia.



METRAŻ

K 4.1 KOMUNIKACJA 9,10 M²

K 4.2 HOL 8,84 M²

K 4.3 KOMÓRKA LOK. 3,95 M²

K 4.4 SZYB WINDOWY 3,26 M²

ŁĄCZNIE: 25,15 M²



*Niniejsza karta lokalu nie jest ofertą w rozumieniu kodeksu cywilnego. Aranżacja prezentowanego lokalu jest przykładowa i może ulec zmianie.