



APARTAMENTY KOŚCIUSZKO

Więcej niż adres

KONTAKT

+48 531 759 811

biuro@damsdeveloper.pl

www.apartamentykosciuszko.pl




KOMÓRKI LOKATORSKIE

KONDYGNACJA V PIĘTRO

2 KOMÓRKI LOKATORSKIE



Całość została zaprojektowana tak, aby łączyć funkcjonalność, estetykę i bezpieczeństwo, tworząc przestrzeń idealnie dopasowaną do potrzeb mieszkańców.

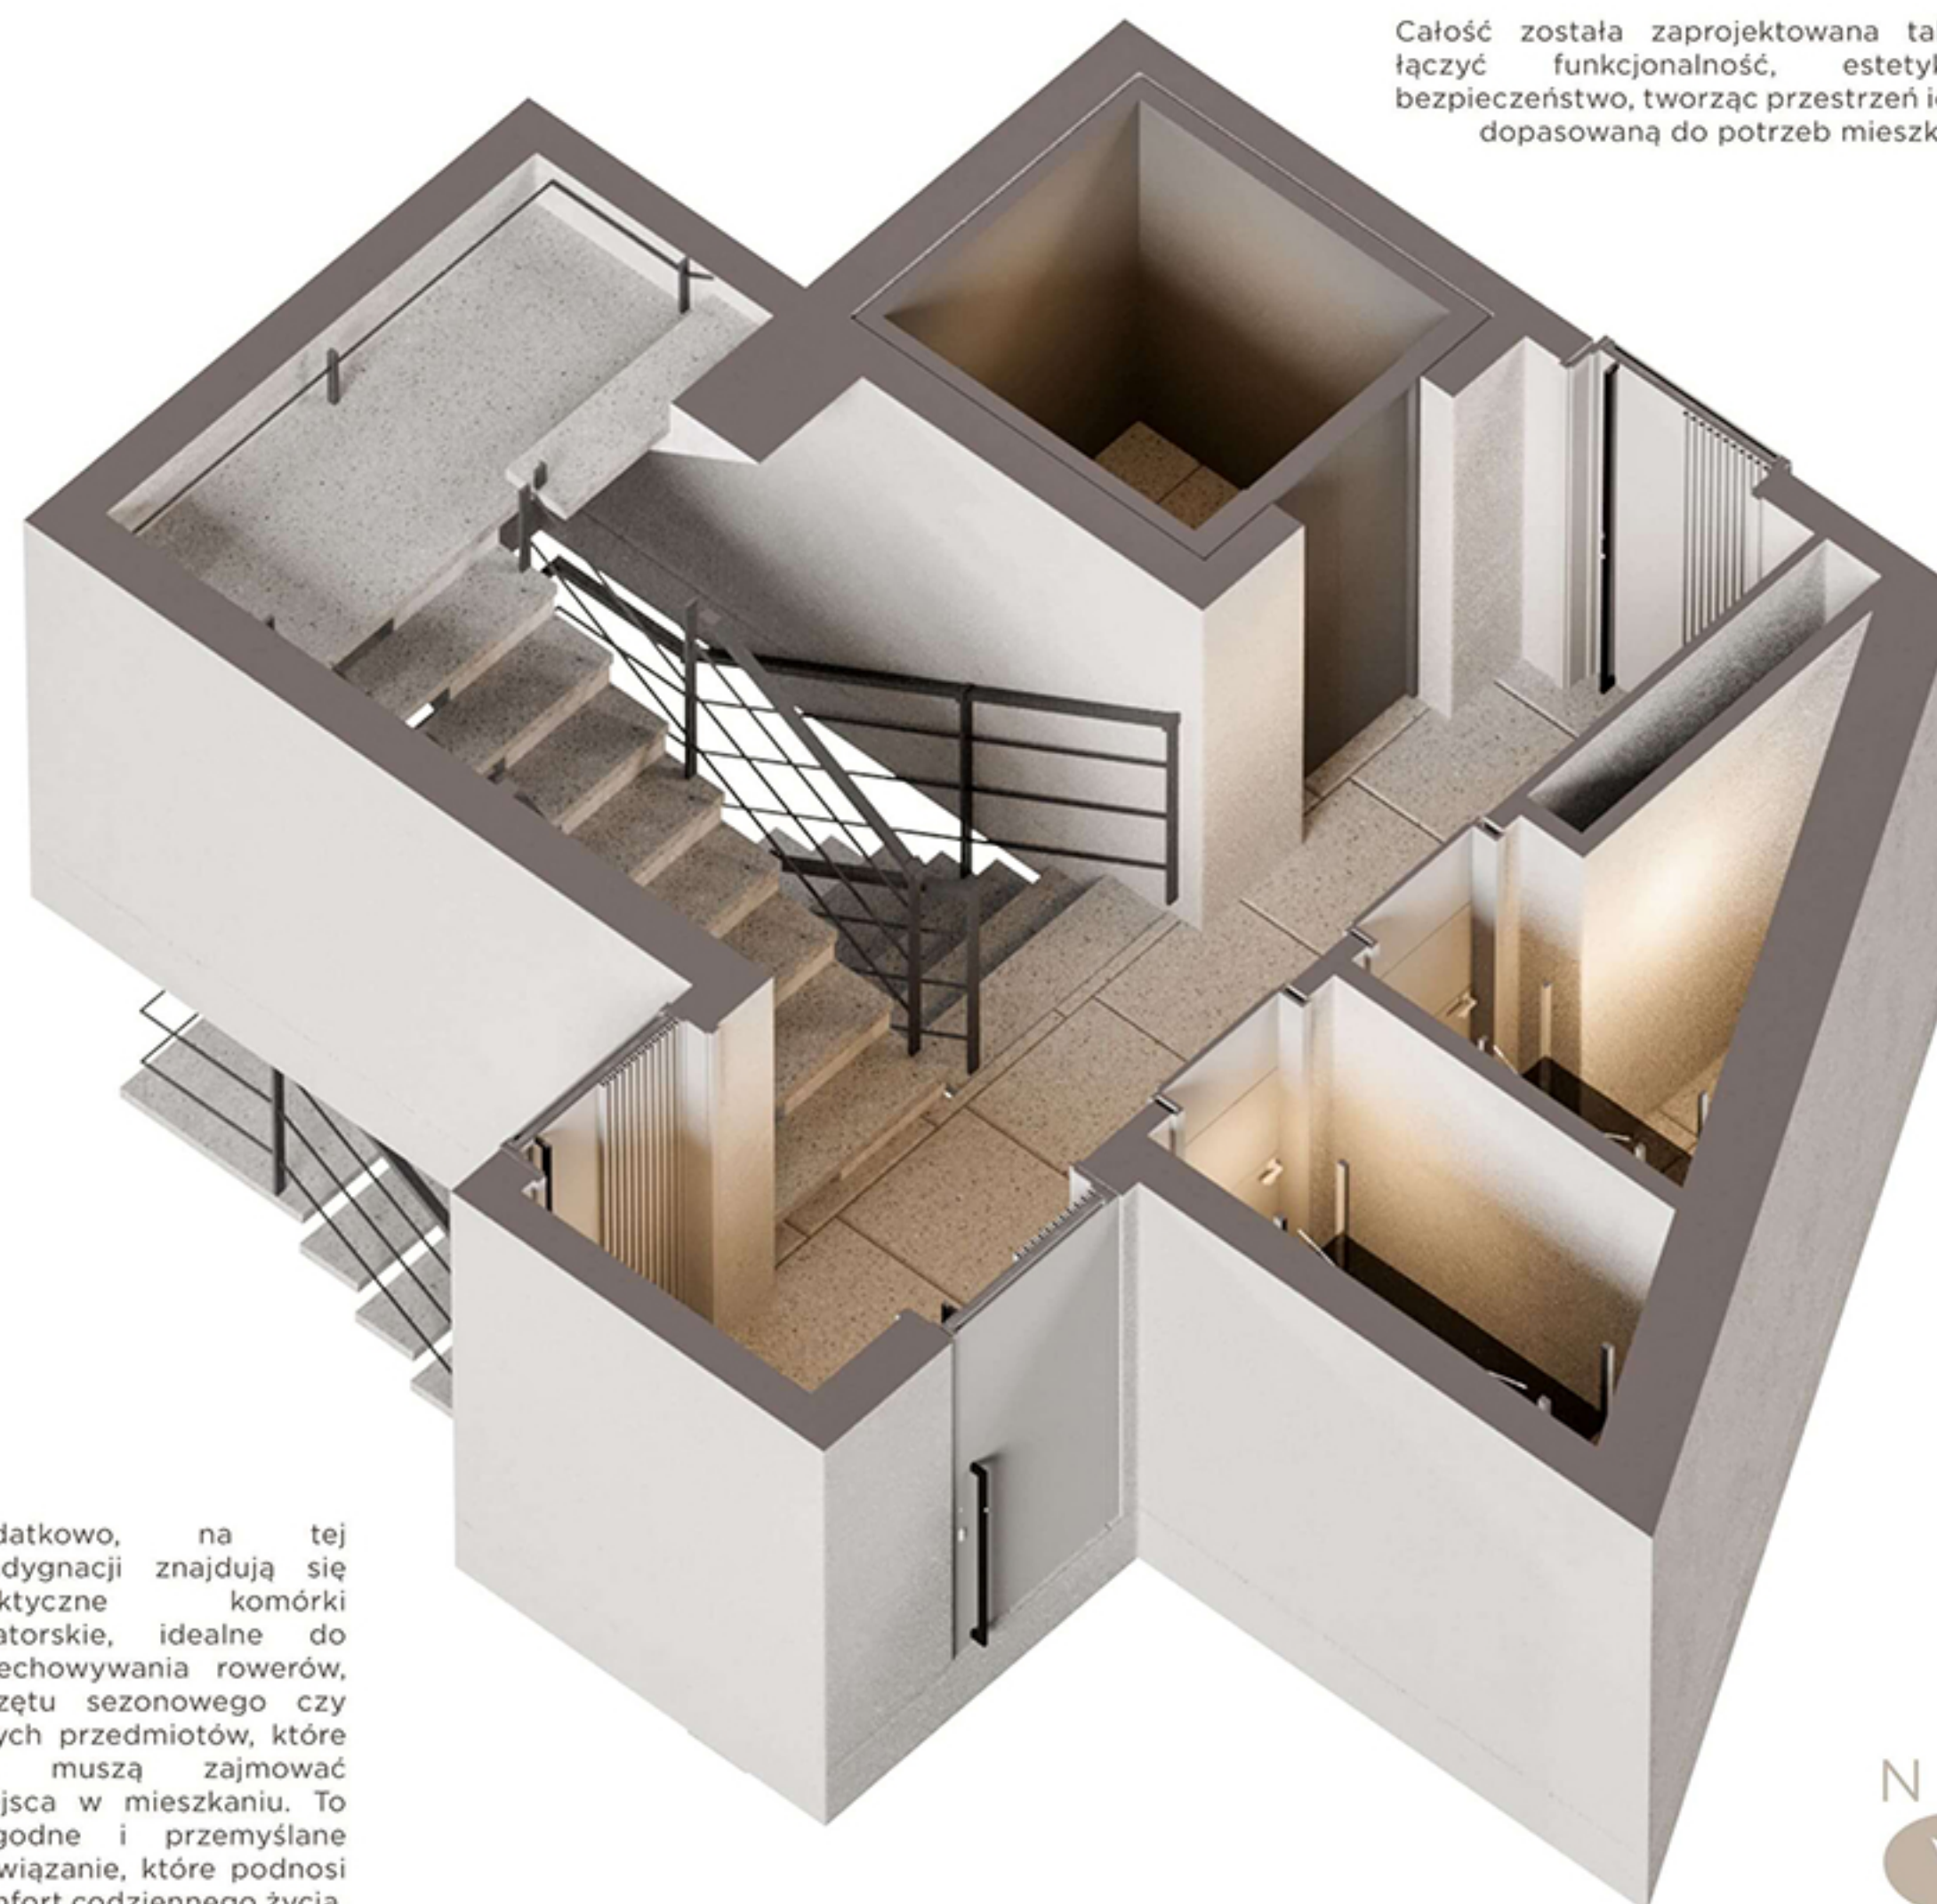

Dodatkowo, na tej kondygnacji znajdują się praktyczne komórki lokatorskie, idealne do przechowywania rowerów, sprzętu sezonowego czy innych przedmiotów, które nie muszą zajmować miejsca w mieszkaniu. To wygodne i przemyślane rozwiązanie, które podnosi komfort codziennego życia.



METRAŻ

K 5.1 KOMUNIKACJA 9,10 M²

K 5.2 HOL 8,84 M²

K 5.3 KOMÓRKA LOK. 2,28 M²

K 5.4 KOMÓRKA LOK. 2,26 M²

K 5.5 SZYB WINDOWY 4,91 M²

ŁĄCZNIE: 27,39 M²

*Niniejsza karta lokalu nie jest ofertą w rozumieniu kodeksu cywilnego. Aranżacja prezentowanego lokalu jest przykładowa i może ulec zmianie.